



LEGENDA:

— ČÁST UZAVÍRKA

2017 SITUACE

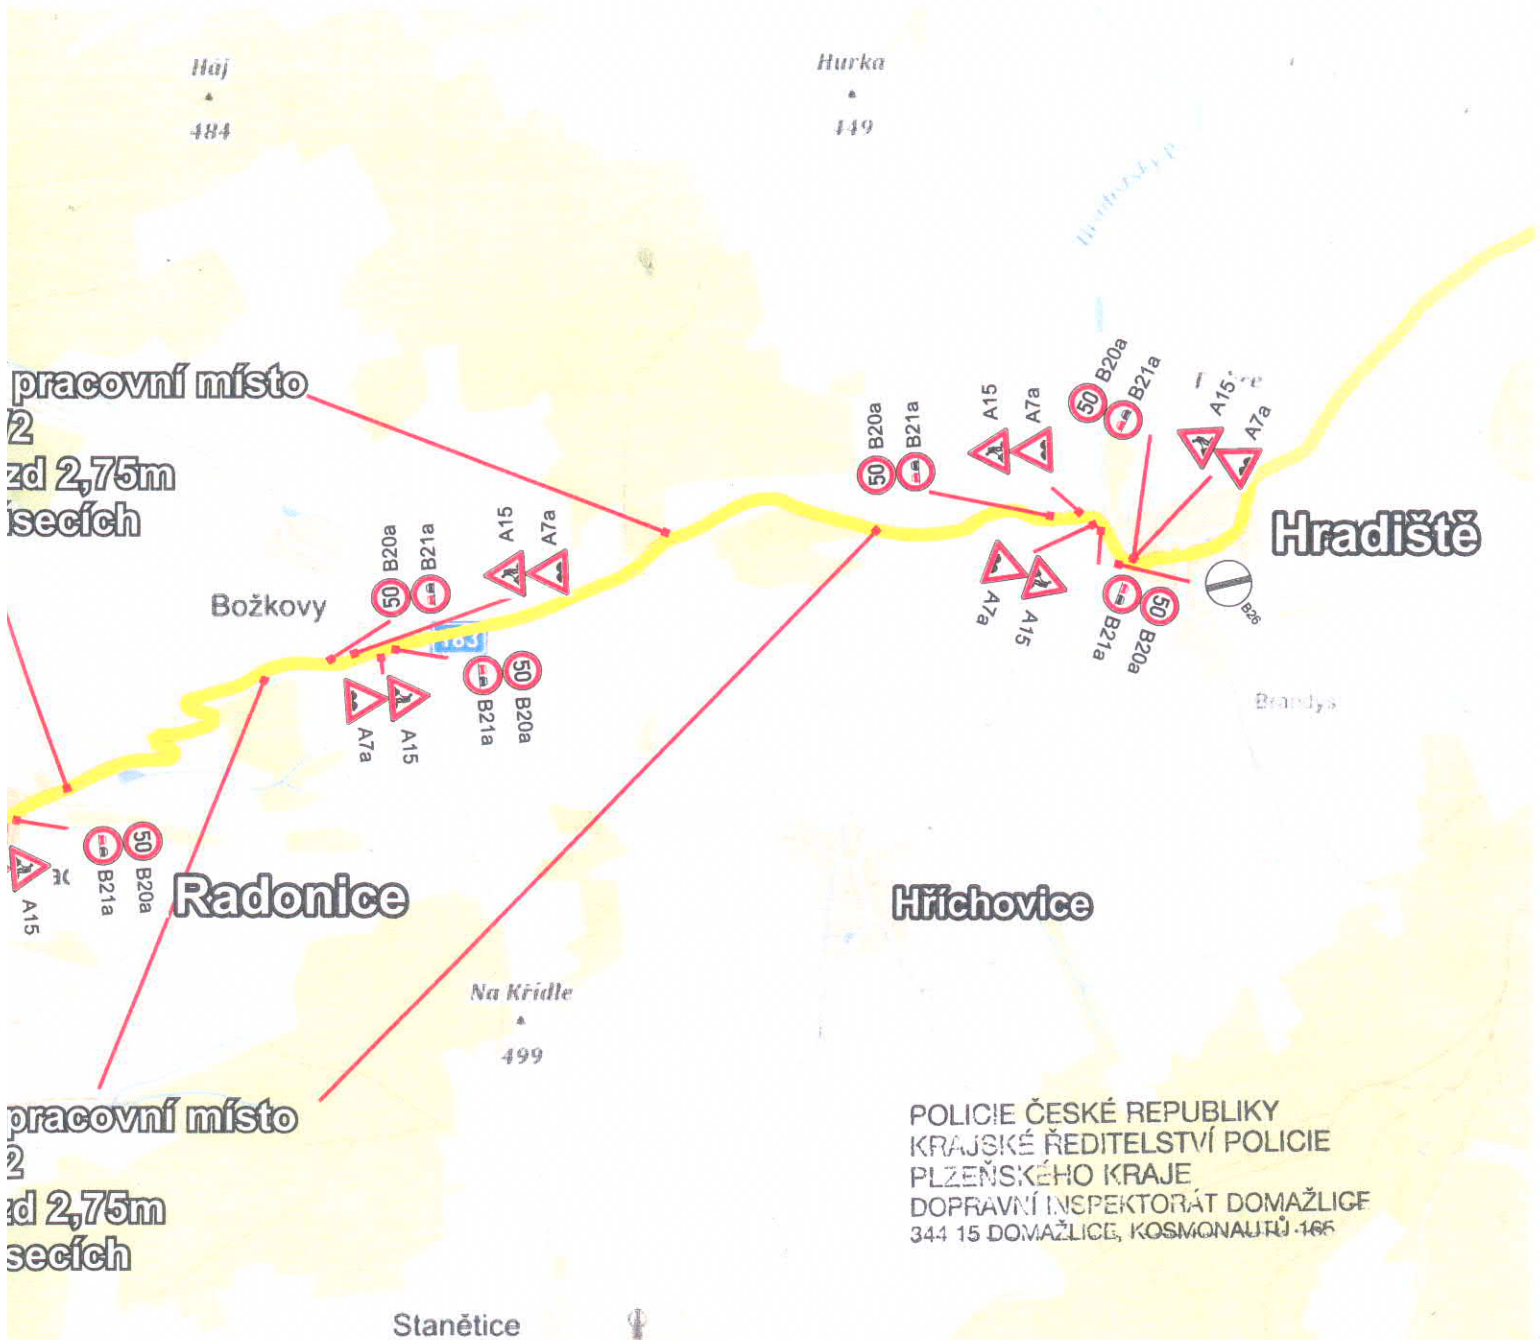

POLICIE ČESKÉ REPUBLIKY
 KRAJSKÉ ŘEDITELSTVÍ POLICIE
 PLZEŇSKÉHO KRAJE
 DOPRAVNÍ INSPEKTORÁT DOMAŽLICE
 344 15 DOMAŽLICE, KOSMONAUTŮ 166




Návrh DIO			Zhotovitel: Značky Plzeň s.r.o.	
	ZNAČKY PLZEŇ s.r.o.		Drahotínská 607, 331 51 Kaznějov	
	Tel.: +420 734 484 817 - E-mail: m.hana@znacky-plzen.cz - www.znacky-plzen.cz			
	Vypracoval: Milan Hána	Kontroloval: Mgr. Andrea Fojtíková	Zakázka: 310/2017	Datum: 11.9.2017
Akce: DIO - II/183 Chrastavice - Hradiště - rekonstrukce		Zadavatel: Berger Bohemia		
© copyright 2017 Značky Plzeň s.r.o. Tento dokument, včetně všech příloh, je výhradním duševním vlastnictvím firmy ZNAČKY PLZEŇ s.r.o. Jakékoliv další využití (zejména kopírování, opisování, předávání či prodej) celého dokumentu, jeho částí nebo využití navrhovaného řešení je možné provádět jen s výslovným souhlasem jednatelů firmy ZNAČKY PLZEŇ s.r.o.				

SITUAČNÍ ZÁKRES UMÍSTĚNÍ PŘECHODNÉHO DOPRAVNÍHO ZNAČENÍ
SCHÉMA DIO - Chrastavice - Hradiště sil. č. II/183 - oprava komunikace.

ČÁSTEČNÁ UZAVÍRKA - 9.10. 2017 - 22.12.

PŘEHLEDNÁ

LEGENDA:

-  A7a Na hraně frézování v obou směrech a v případě výskytu místa s většími nerovnostmi bude rychlost snížena na 30km/h
-  B20a
-  A15

Silniční provoz může být v místě frézování řízen kyvadlově po volné polovině vozovky. Regulace provozu bude zajištěna řádně proškolenými pracovníky zhotovitele.

