



**DOČASNÉ DOPRAVNÍ ZNAČENÍ  
PŘI PROVÁDĚNÍ PRACÍ V MÍSTĚ  
KONCE (ZAČÁTKU) OBCE**

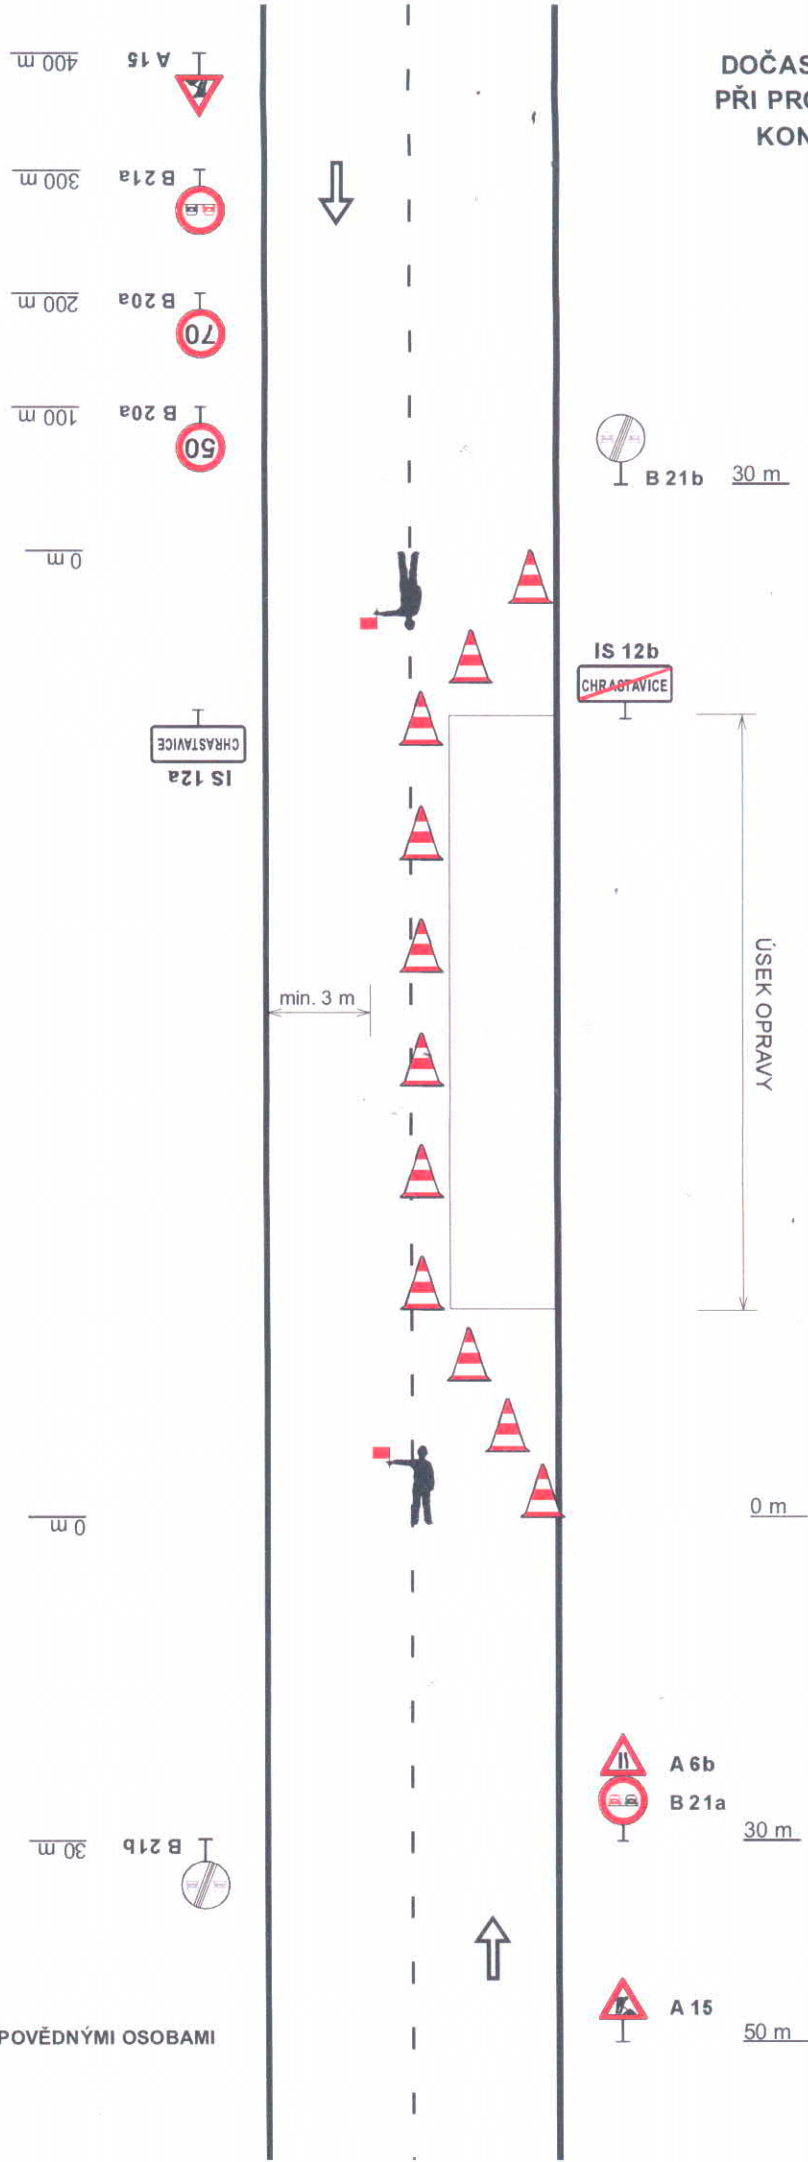

**LEGENDA:**

 ŘÍZENÍ PROVOZU ODPOVĚDNÝMI OSOBNAMI

DOČASNÉ DOPRAVNÍ ZNAČENÍ  
V MÍSTĚ NEROVNOSTI  
NA KOMUNIKACI V OBCI

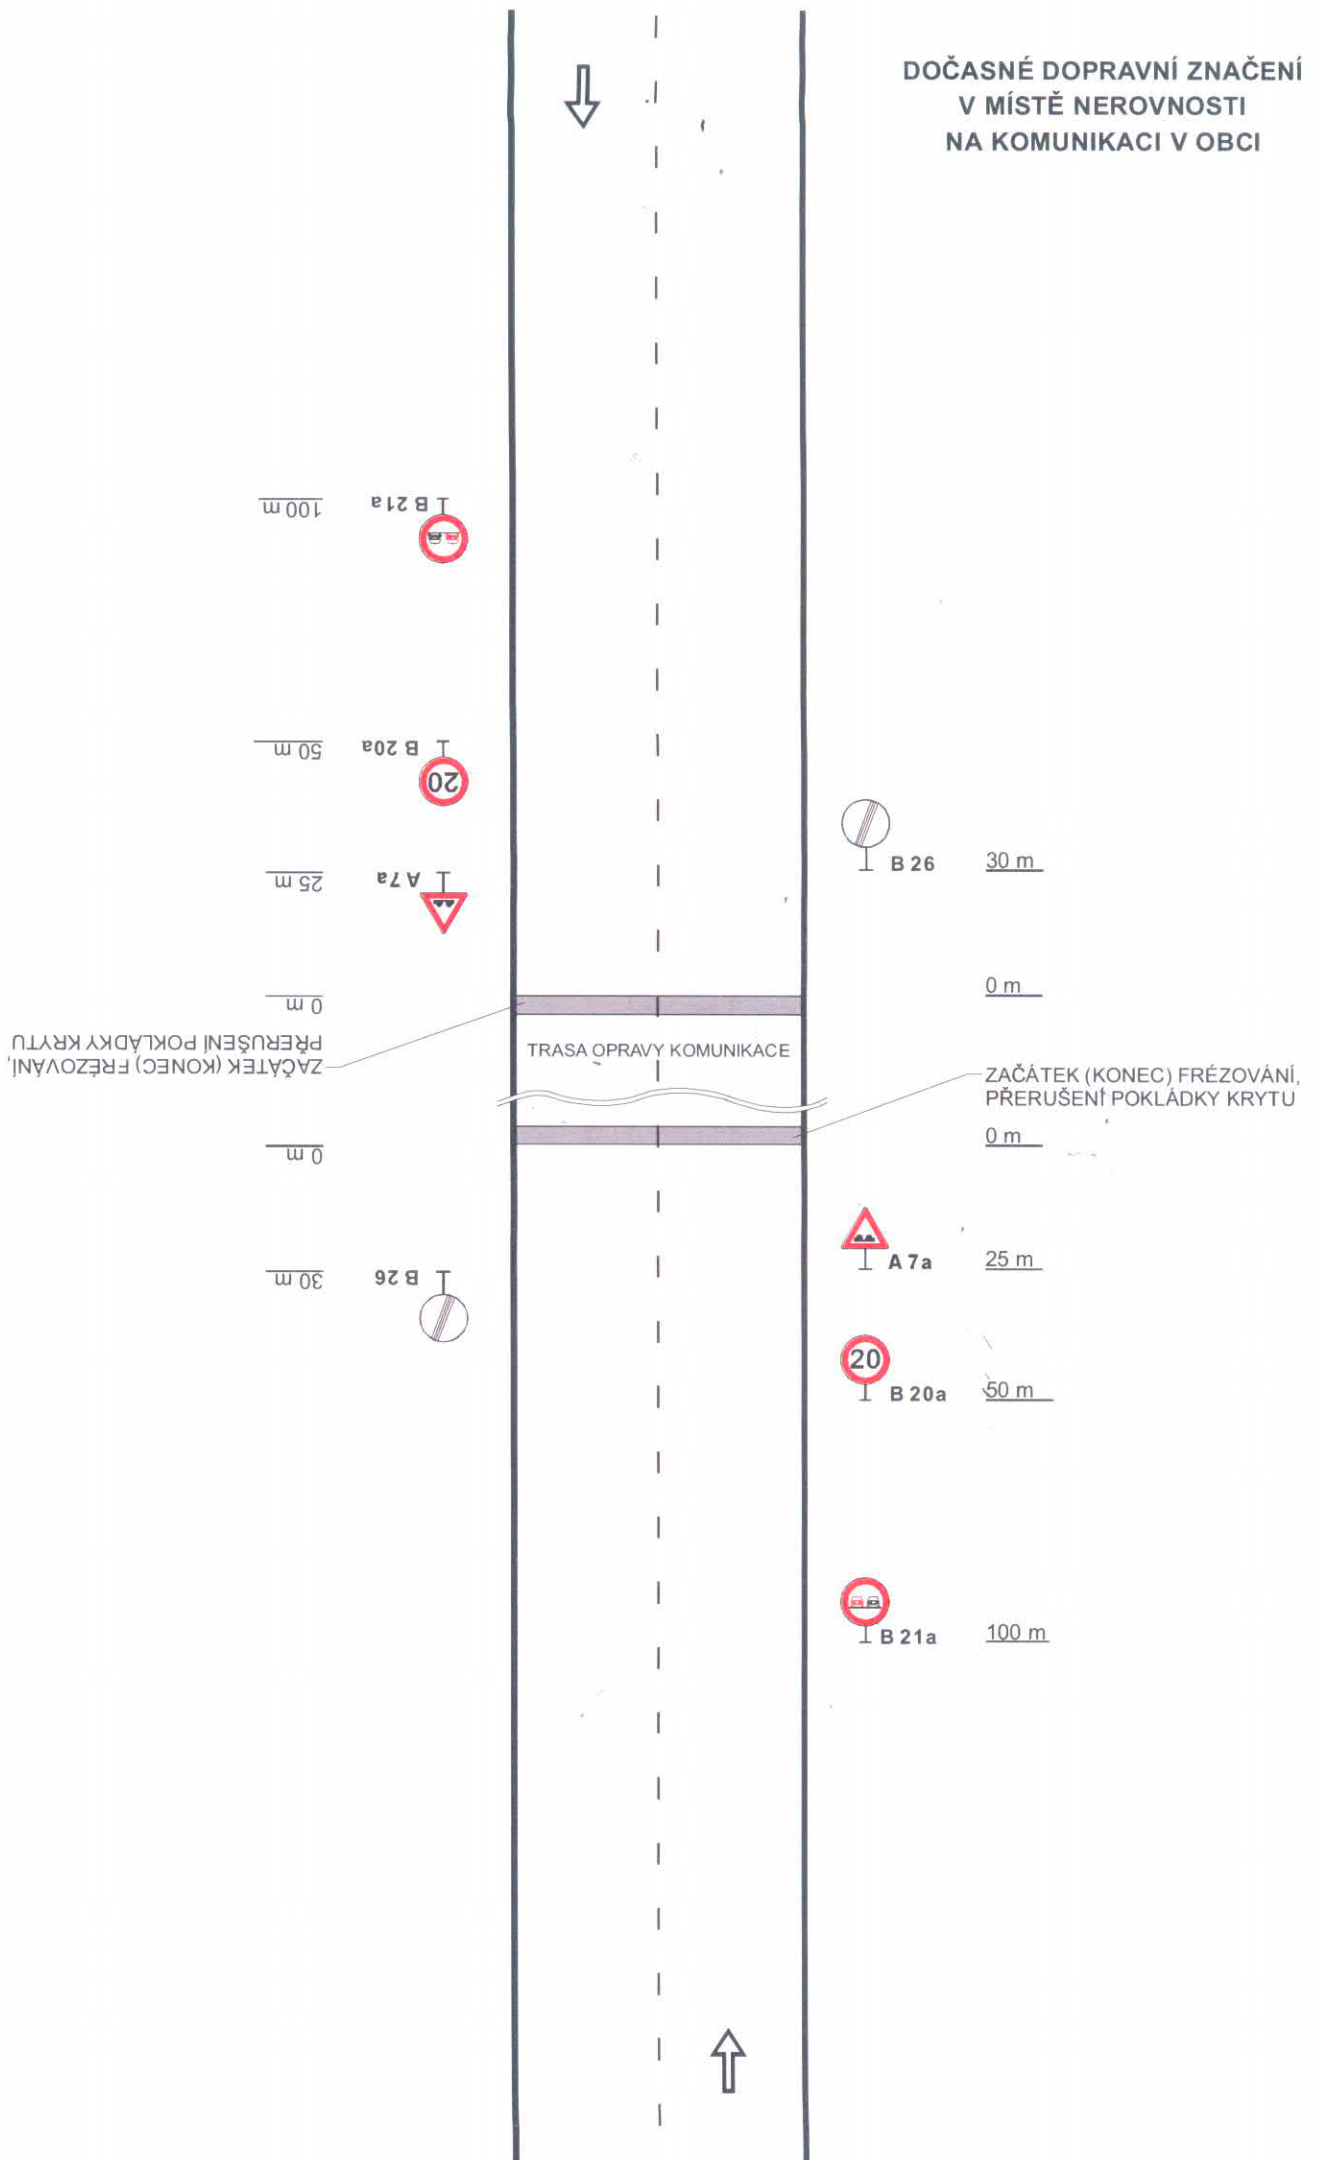

DOČASNÉ DOPRAVNÍ ZNAČENÍ  
V MÍSTĚ PROVÁDĚNÍ VODOROVNÉHO  
DOPRAVNÍHO ZNAČENÍ  
(POHYBLIVÉ PRACOVNÍ MÍSTO)

~200 m



0 m



PRACOVNÍ VOZIDLO  
S POJÍZDNOU UZAVÍRKOVOU  
TABULÍ TYPU II




OBLAST POHYBLIVÉHO PRACOVNÍHO MÍSTA (max. 800m)

0 m



~200 m

DOČASNÉ DOPRAVNÍ ZNAČENÍ  
V MÍSTĚ KŘIŽOVATKY  
S MÍSTNÍ KOMUNIKACÍ

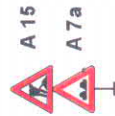

MÍSTNÍ KOMUNIKACE

