

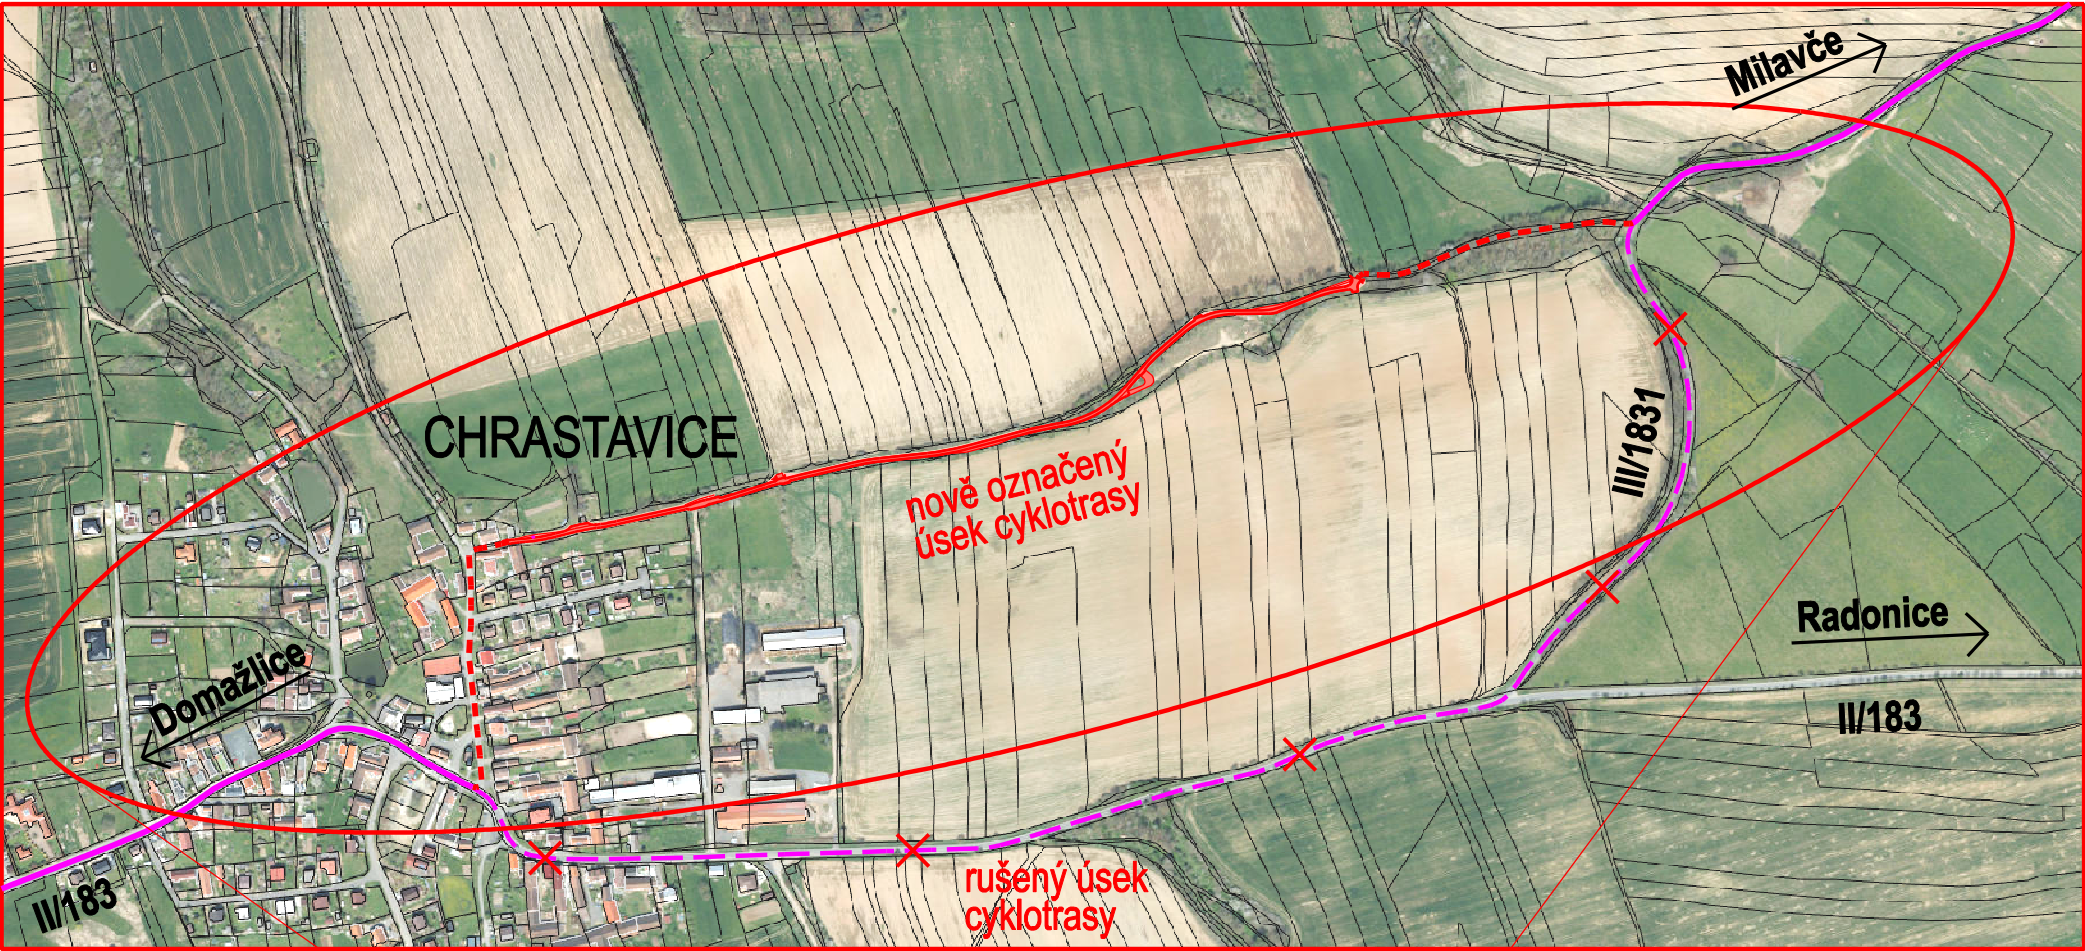
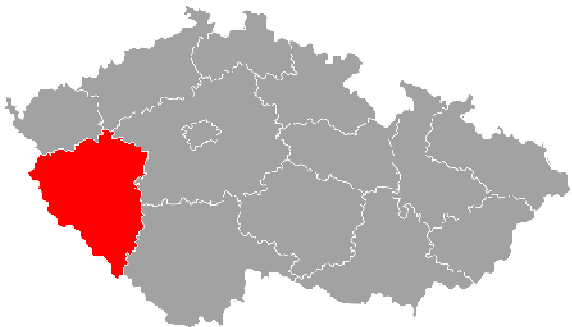



ŘEŠENÉ ÚZEMÍ:

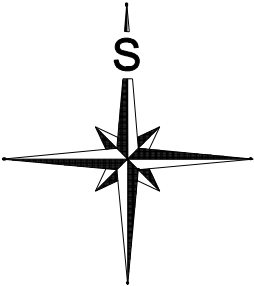

CHRASTAVICE

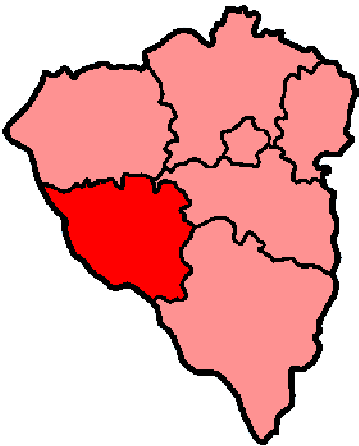


ŠIRŠÍ ÚZEMÍ:

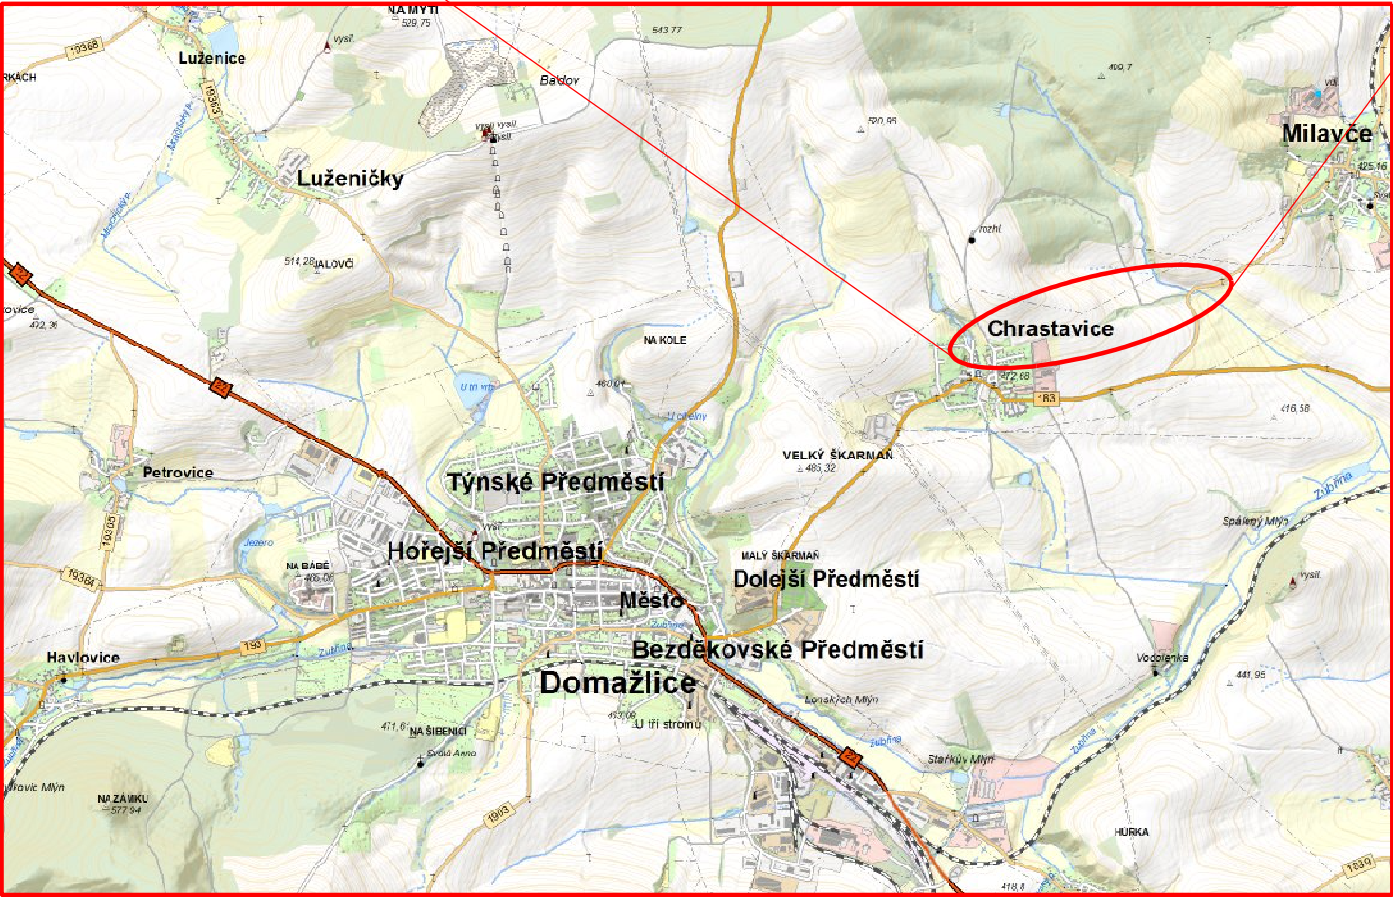


VYPRACOVAL Ing. Michal Ptáčník	ODPOVĚDNÝ PROJEKTANT Ing. Michal Ptáčník <i>Phd</i>	Ing. Michal PTÁČNÍK autorizovaný inženýr v oboru dopravní stavby - ČKAIT 0202138 Tel.: +420 724 286 852 IČO: 08844925	
STAVEBNÍK: Obec Chrastavice, Chrastavice 28, 344 01 Domažlice		ZAKÁZKOVÉ Č.:	5/2025
KRAJ: Plzeňský		FORMÁT:	A3
SÚ: Domažlice		MĚŘÍTKO:	
AKCE:		DATUM:	květen 2025
CHRASTAVICE Cyklotrasa CT3 – úsek P.3 a P.4		STUPEŇ:	DPS KOPIE:
OBSAH: Situační výkres širších vztahů		PŘÍLOHA:	C.1

CHRASTAVICE

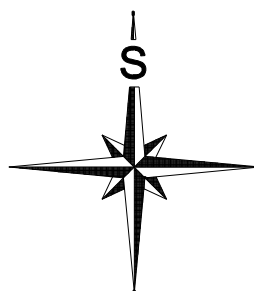

1 : 500 (schéma)

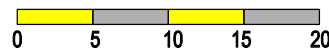


UPOZORNĚNÍ:

Před zahájením zemních prací je bezpodmínečně nutné, aby vybraný dodavatel zajistil přesné vytýčení všech podzemních inženýrských sítí od jejich správců. V místech křížení, respektive souběhu s těmito sítěmi, je nutné provádět zemní práce ručně, se zvýšenou opatrností! Při osazování SDZ je nutné respektovat uložená podzemní vedení, nad které SDZ nelze umísťovat.

POZNÁMKY:


- STÁVAJÍCÍ DOPRAVNÍ ZNAČENÍ V ROZPORU S PŘECHODNOU ÚPRAVOU PROVOZU BUDE ZNEPLATNĚNO ŠKRTNUTÍM NEBO ZAKRYTÍM
- PO CELÉ TRVÁNÍ STAVBY SE MUSÍ ZACHOVAT PŘÍJEZD VOZIDEL PŘI MIMOŘÁDNÉ UDÁLOSTI, ZEJMÉNA UMOŽNIT VJEZD ZÁCHRANNÝM A HASIČSKÝM VOZIDLŮM
- PŘÍSTUP DO NEMOVITOSTÍ V MÍSTĚ STAVBY BUDE UMOŽNĚN DLE POKYNŮ PROVÁDĚCÍ FIRMY
- DOPRAVNÍ ZNAČENÍ BUDE PROVEDENO V SOULADU S ČSN EN 12899-1 až 5, ČSN EN 1436, TP 65, TP 133, v souladu se zákonem č. 361/2000 Sb. a vyhláškou č. 294/2015 Sb.

VYPRACOVAL	ODPOVĚDNÝ PROJEKTANT	Ing. Michal PTÁČNÍK autorizovaný inženýr v oboru dopravní stavby - ČKAIT 0202138 Tel.: +420 724 286 852 IČO: 08844925	
Ing. Míchal Ptáčnik	Ing. Míchal Ptáčnik		
STAVEBNÍK: Obec Chrastavice, Chrastavice 28, 344 01 Domažlice			
KRAJ: Plzeňský	SÚ: Domažlice		
AKCE:		ZAKÁZKOVÉ Č.:	5/2025
CHRASTAVICE Cyklotrasa CT3 – úsek P.3 a P.4		FORMÁT:	7x A4
		MĚŘÍTKO:	1 : 500 (schéma)
OBSAH:		DATUM:	květen 2025
		STUPEŇ:	DPS
		PŘÍLOHA:	KOPIE:
Trvalé dopravní značení		D.101.7	

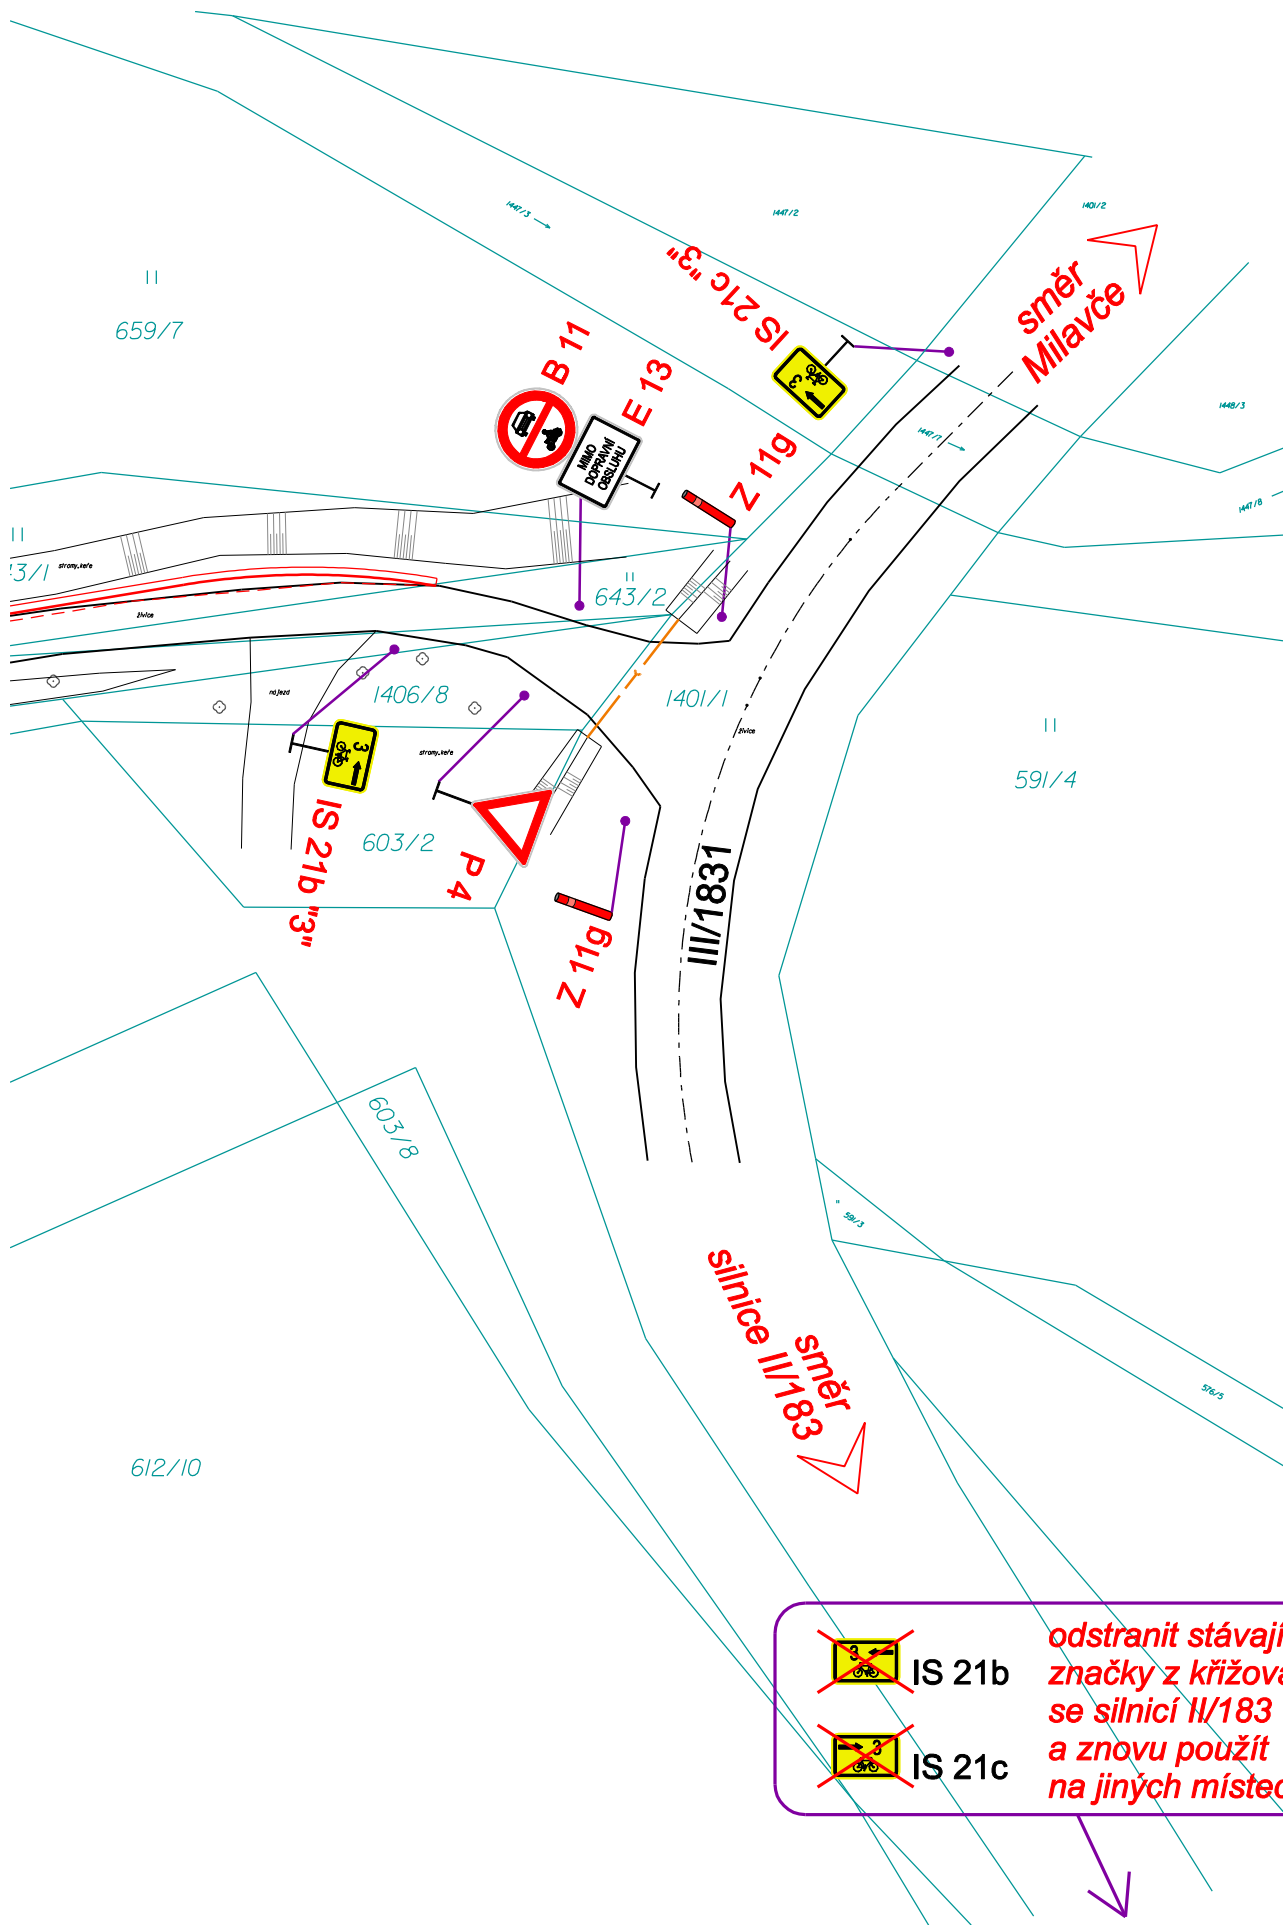

 IS 21b
 IS 21c

odstranit stávající
 značky z křižovatky
 se silnicí II/183
 a znovu použít
 na jiných místech

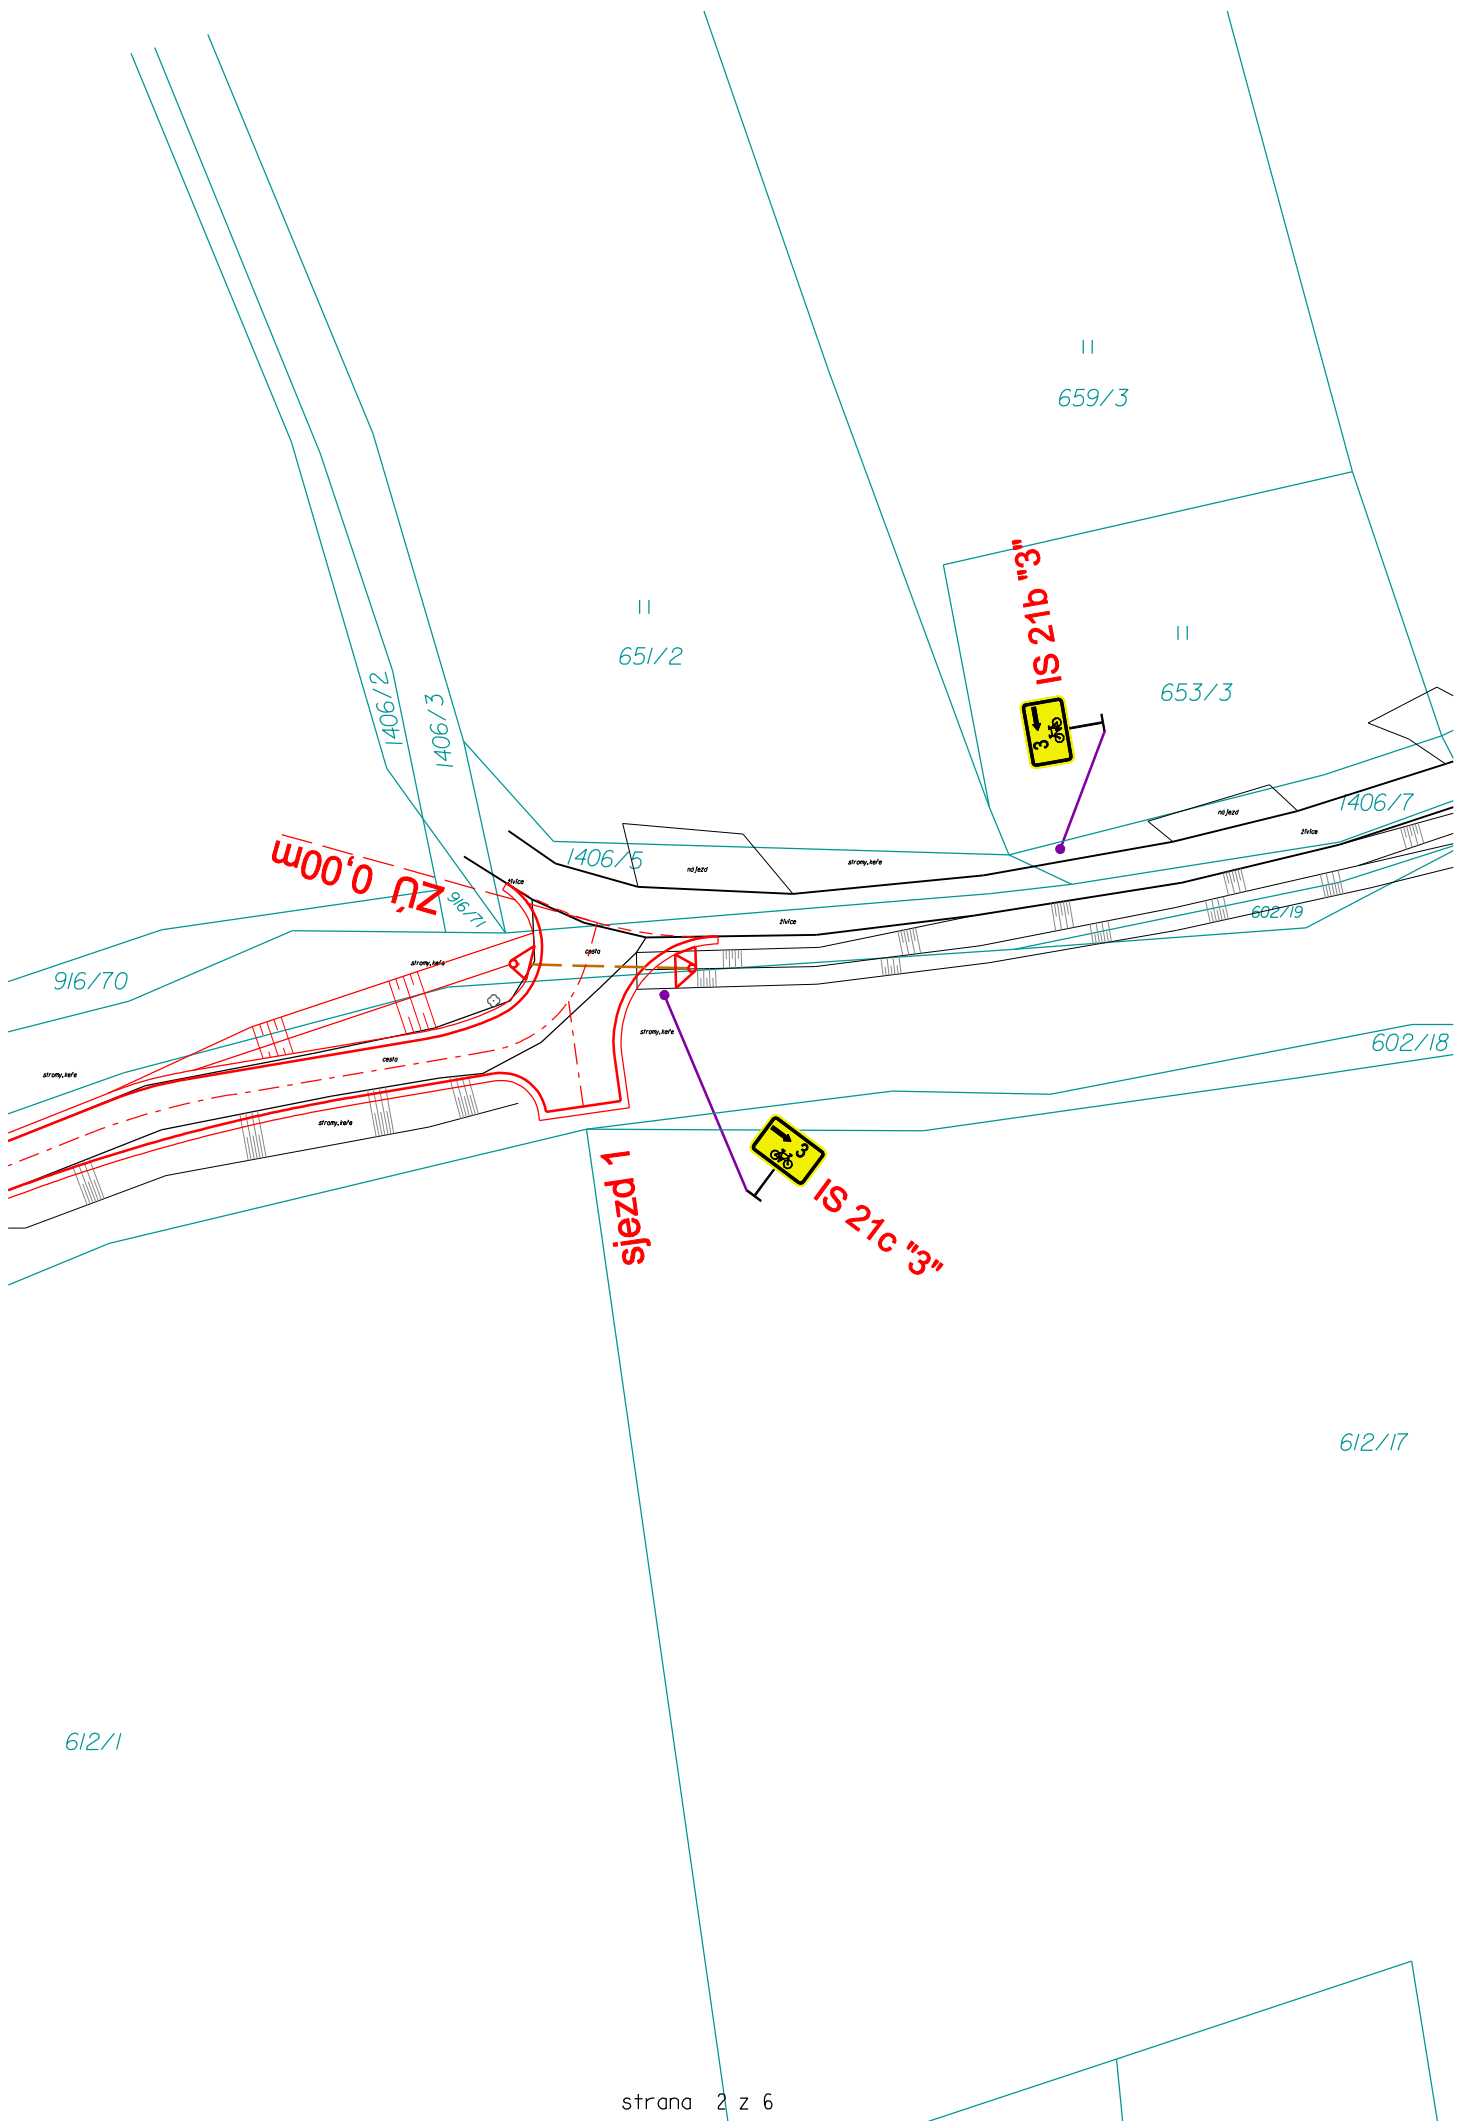

IS 21b "3", "2302"
IS 21c "3" (pootočít)
IS 21c "2302"
IS 21c "2302"

přípevnit pod stávající
značku IZ 8a




směr střed obce
a silnice II/183

KÚ 838,40m

820,86m

4

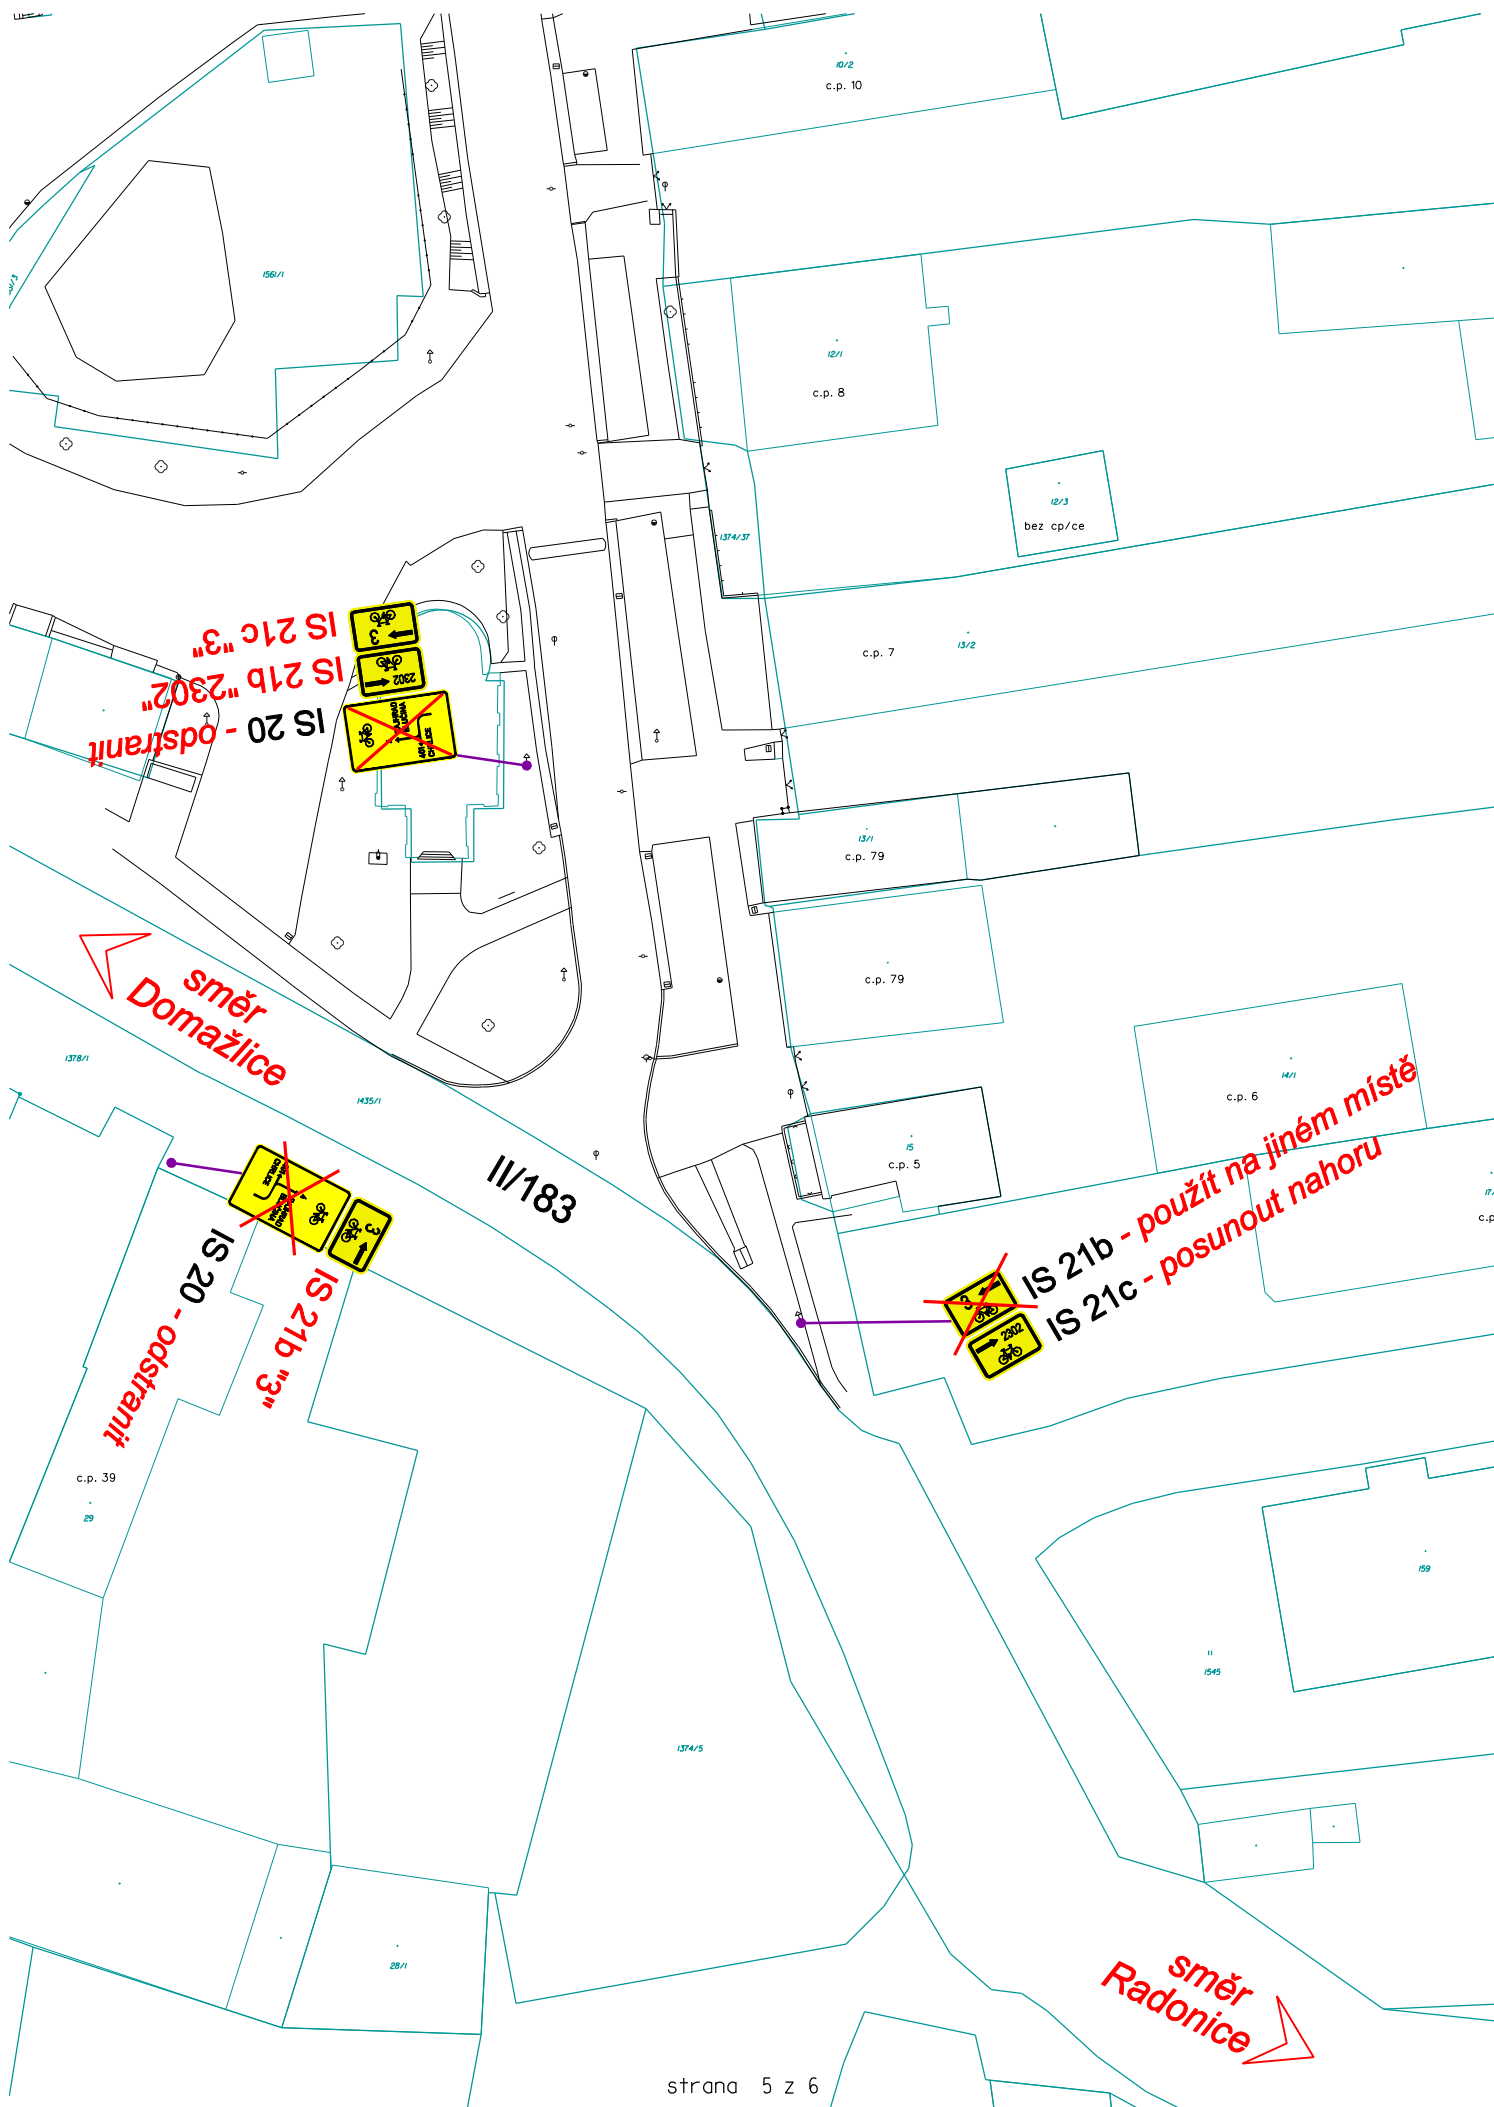

IS 20 - odstranit
IS 21b "2302"
IS 21c "3"

směr Domažlice

IS 20 - odstranit
IS 21b "3"

IS 21b - použít na jiném místě
IS 21c - posunout nahoru

směr Radonice

