

GEODÉZIE JIHOZÁPAD s.r.o., Husovo nám. 60, Horšovský Týn

Grafická příloha předávacího protokolu geodetických prací

Ptáčník- Dopravní stavby s.r.o., Cihlářská 552, Domažlice, 344 01

Květen 2018

AKCE

Zak.č. 311/2018

ÚM - obytná zóna na návsi
Chrastavice


Souř. systém S-JTSK


Výškový systém Bpv

OBSAH

Měřítko 1:200

Účelová mapa

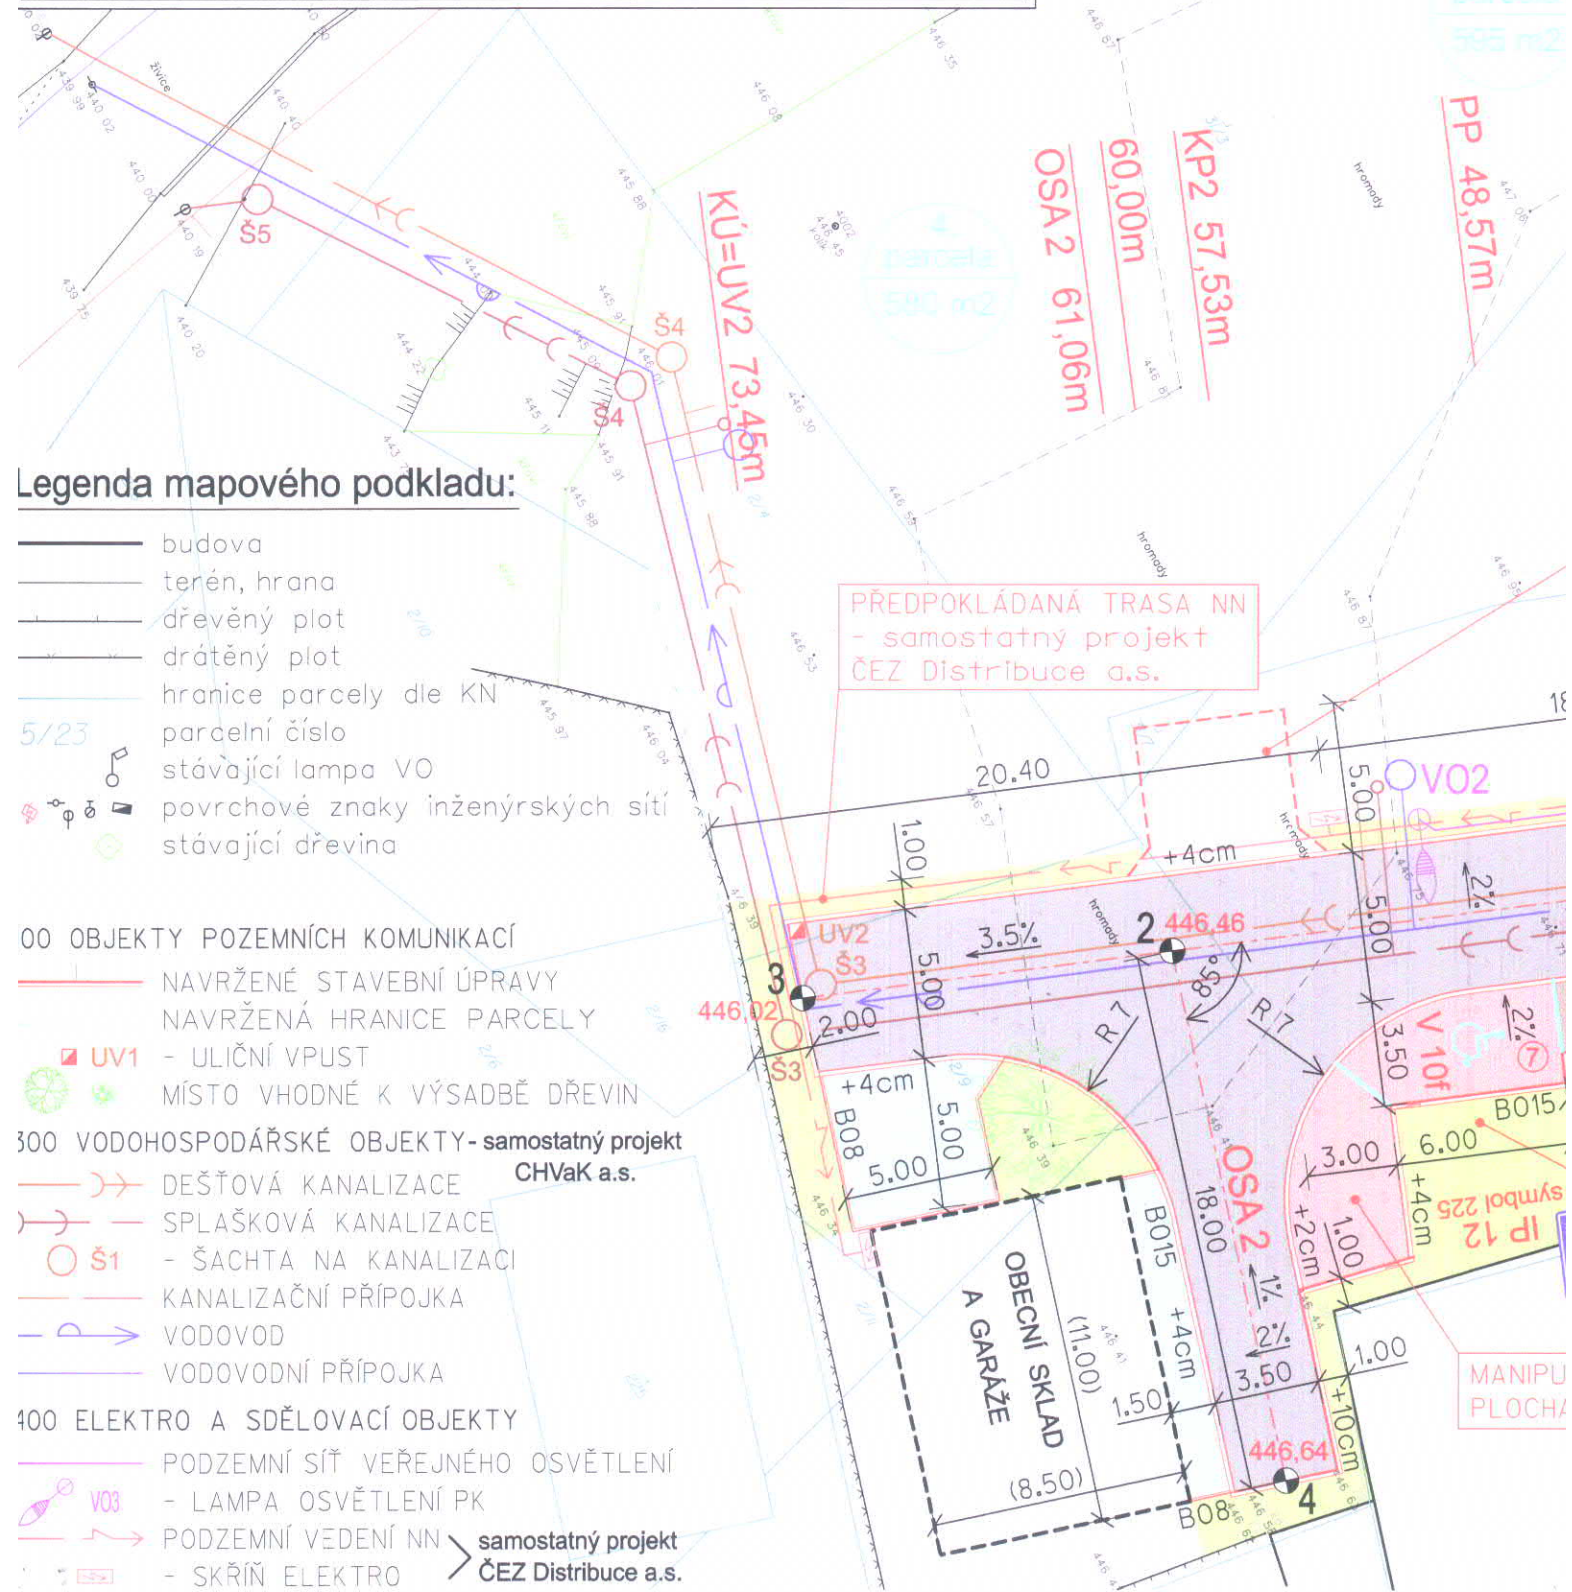

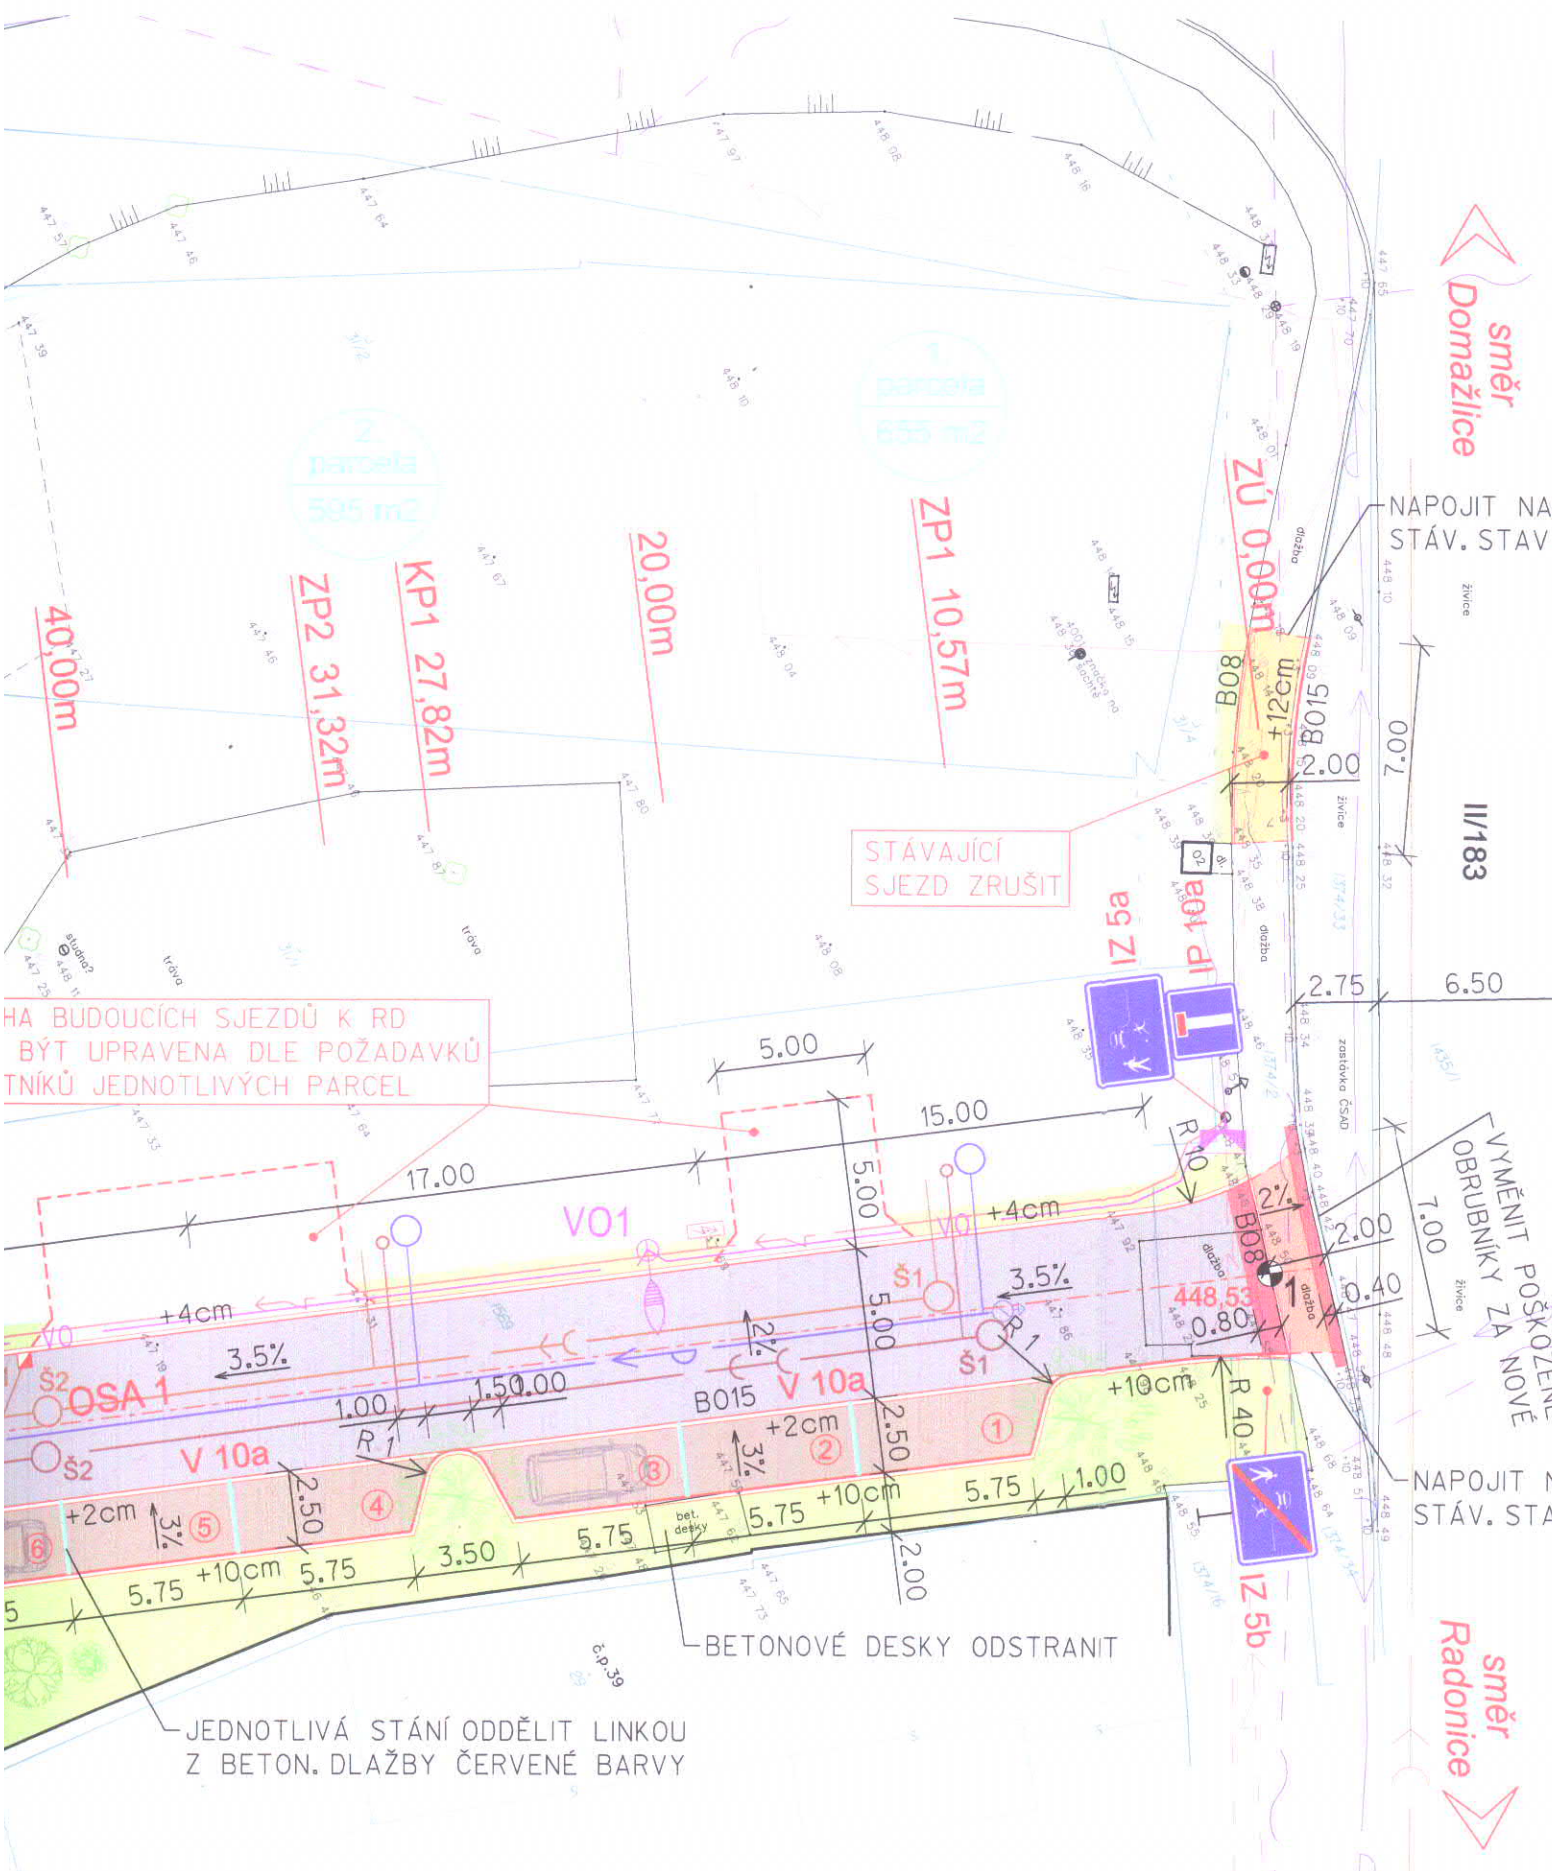

směr
Domážlice

NAPOJIT NA
STÁV. STAV

II/183

VYMĚNIT POŠKOZENÉ
OBRUBNÍKY ZA NOVÉ

NAPOJIT NA
STÁV. STA

směr
Radonice

HA BUDOUCÍCH SJEZDŮ K RD
BÝT UPRAVENA DLE POŽADAVKŮ
TNÍKŮ JEDNOTLIVÝCH PARCEL

STÁVAJÍCÍ
SJEZD ZRUŠIT

BETONOVÉ DESKY ODSTRANIT

JEDNOTLIVÁ STÁNÍ ODDĚLIT LINKOU
Z BETON. DLAŽBY ČERVENÉ BARVY

UPOZORNĚNÍ:

Před zahájením zemních prací je bezpodmínečně nutné, aby vybraný dodavatel zajistil přesné vytyčení všech podzemních inženýrských sítí od jejich správců. V místech křížení, respektive souběhu s těmito sítěmi, je nutné provádět zemní práce ručně, se zvýšenou opatrností!